

СХЕМА  
сетей города Волосово


УСЛОВНЫЕ ОБОЗНАЧЕНИЯ

- |                    |  |                              |  |
|--------------------|--|------------------------------|--|
| <b>ВКХ</b>         |  | <b>РАЙГАЗ</b>                |  |
| Водопровод         |  | Газопровод низкого давления  |  |
| Канализация        |  | Газопровод среднего давления |  |
| Задвижка           |  | Гидрозатвор                  |  |
| <b>ЭЛЕКТРОСЕТИ</b> |  | Конденсатосборник            |  |
| Кабеля             |  | Контур анодного заземления   |  |
| Кабеля             |  | Контактное заземление        |  |
| Брошенные кабели   |  | Защита                       |  |
| Муфта              |  | Контрольный проводник        |  |
|                    |  | Пробоотборник                |  |
|                    |  | Станция защиты               |  |
|                    |  | Дом с подвалом               |  |

Условные обозначения:

- Существующие сети наружного водопровода
- Существующие сети самотечной хозяйственно-бытовой канализации
- Существующие сети напорной канализации
- Существующие колодцы
- Существующие пожарные гидранты
- Существующие канализационные насосные станции
- Существующая водонапорная башня
- Существующие водозаборные скважины

2

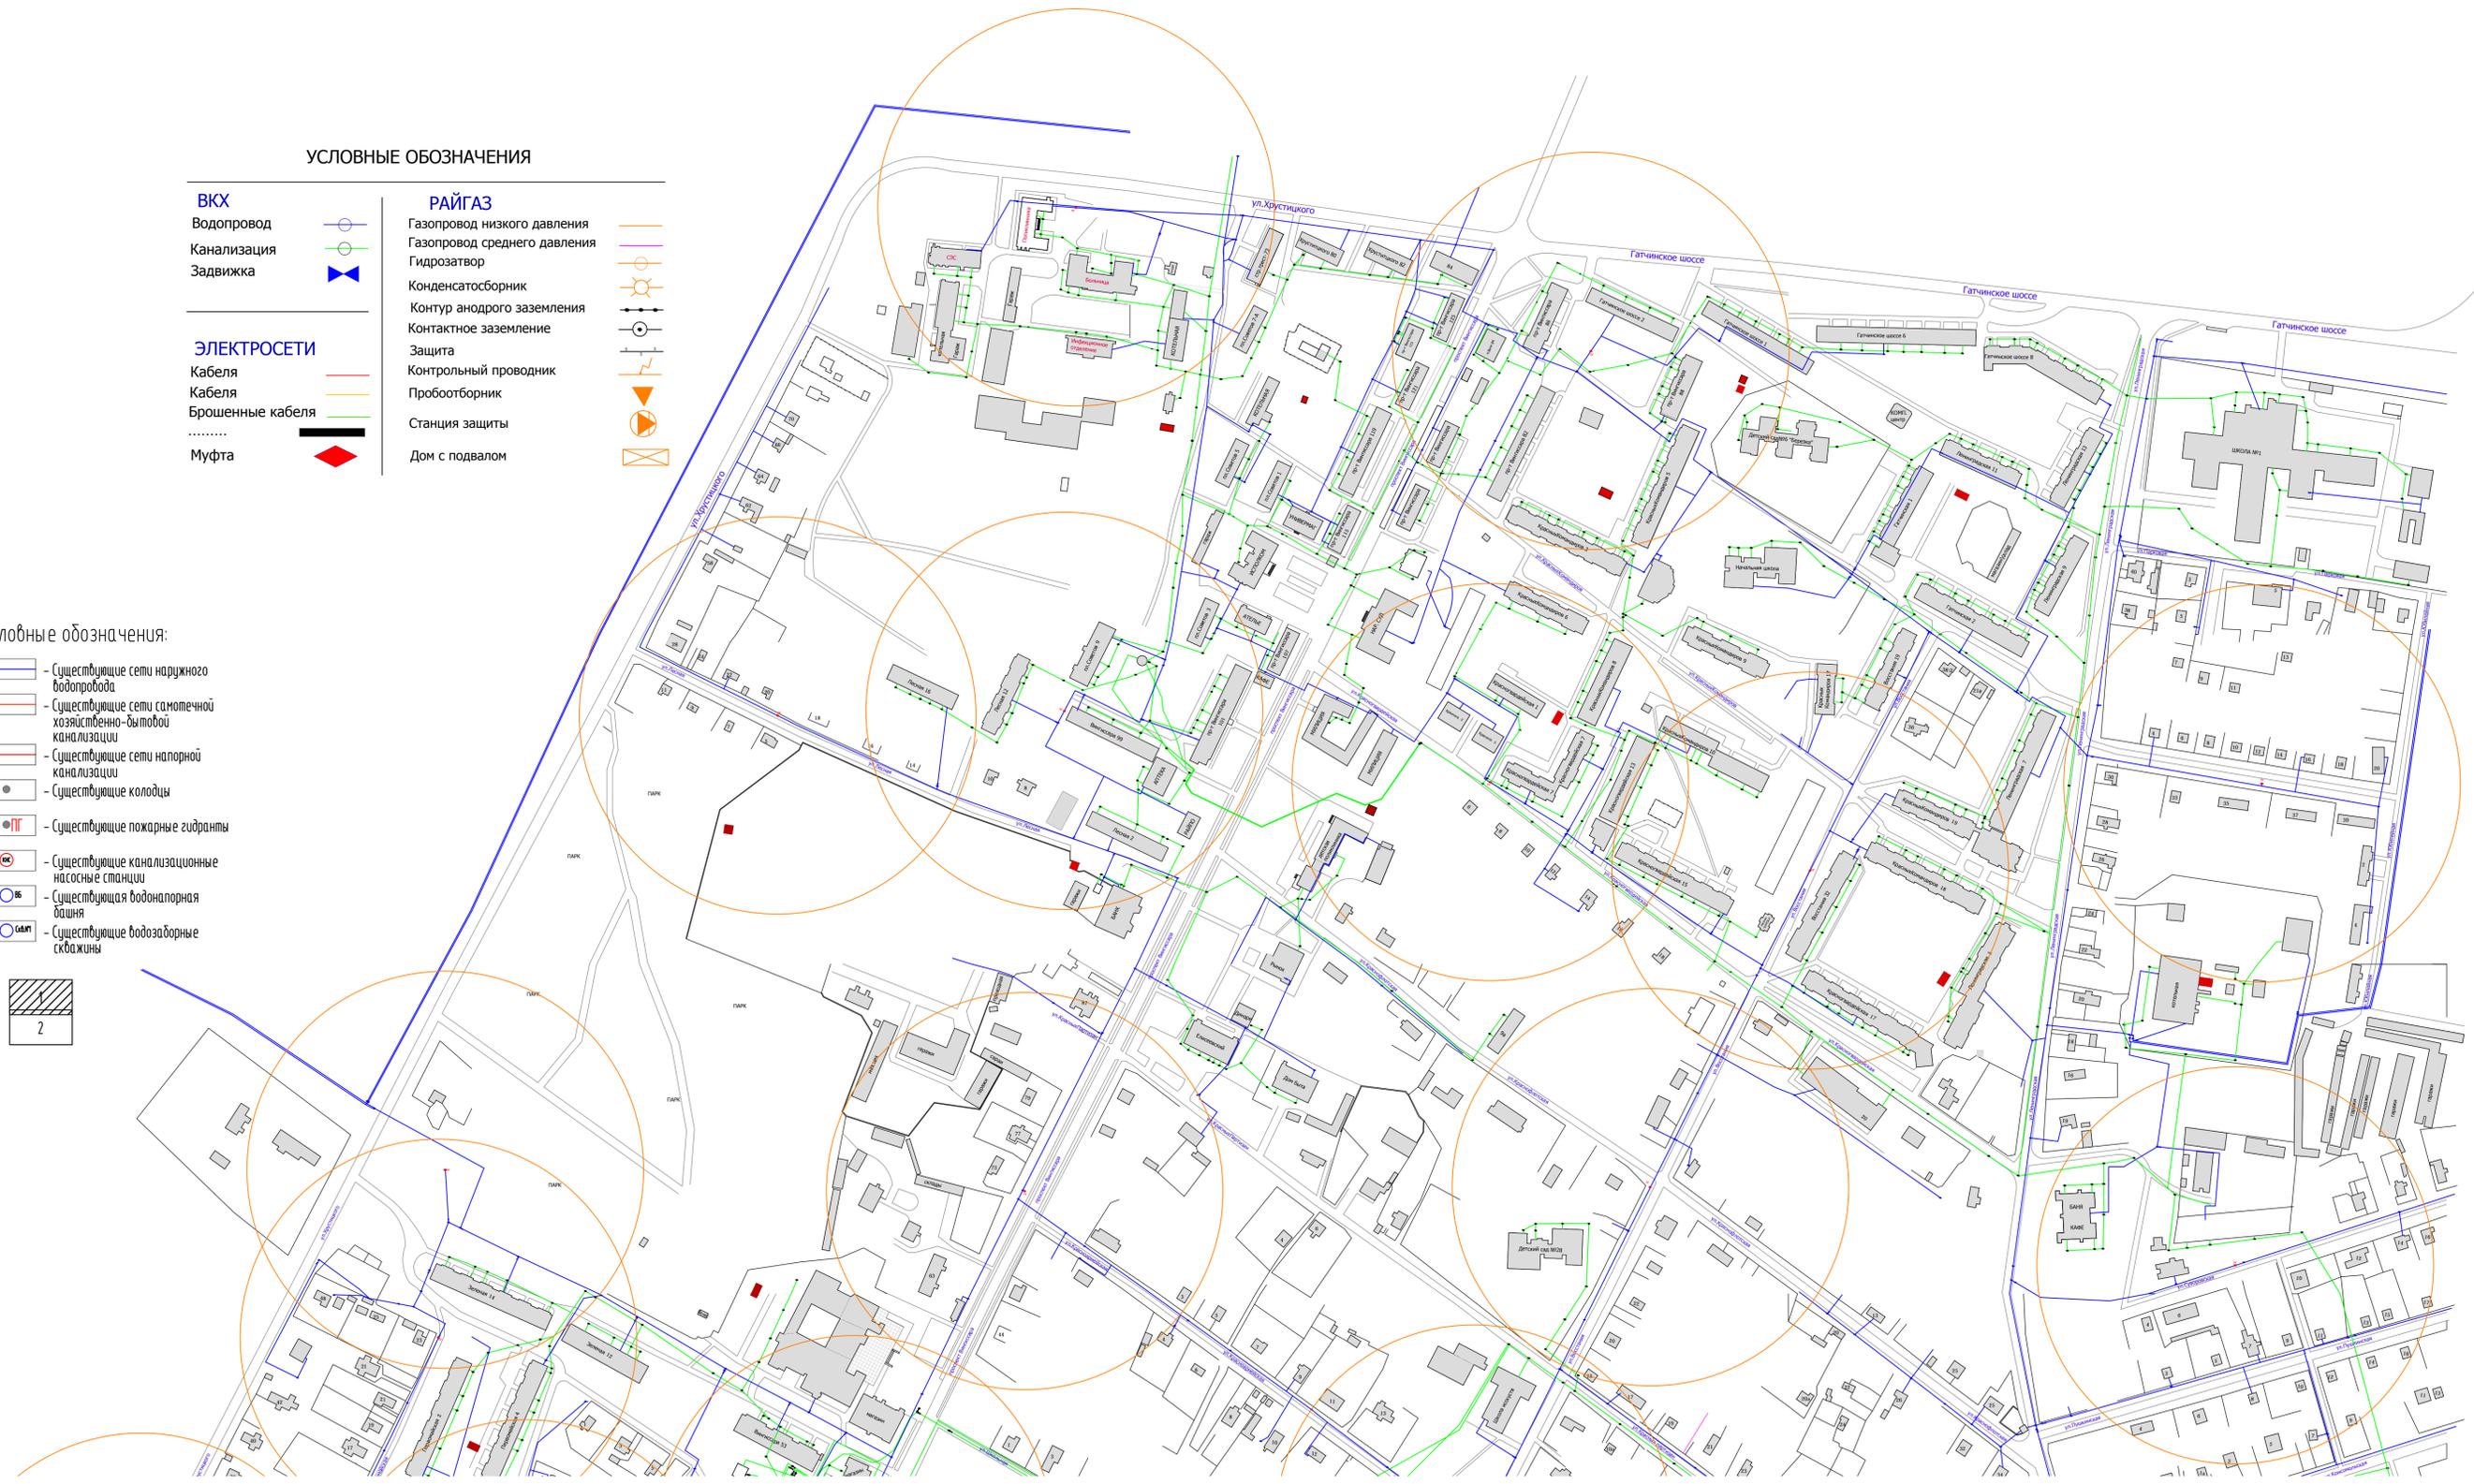

						-НВК.ГП			
						Волосовское городское поселение Волосовского района Ленинградской области			
Изм.	Колыч	Лист	№ док.	Подп.	Дата	Наружные сети водопровода и канализации	Стадия	Лист	Листов
ГИП	Остапенко				11.13		Р	3	
Н.контр.	Машкин				11.13				
Разраб.	Мирнова				11.13				
Проектир.	Гайдуचना				11.13				ООО "АквПромПроект"
						Схема М 1500			

Лист № 3 из 3  
Всего листов 3