N
W E
S

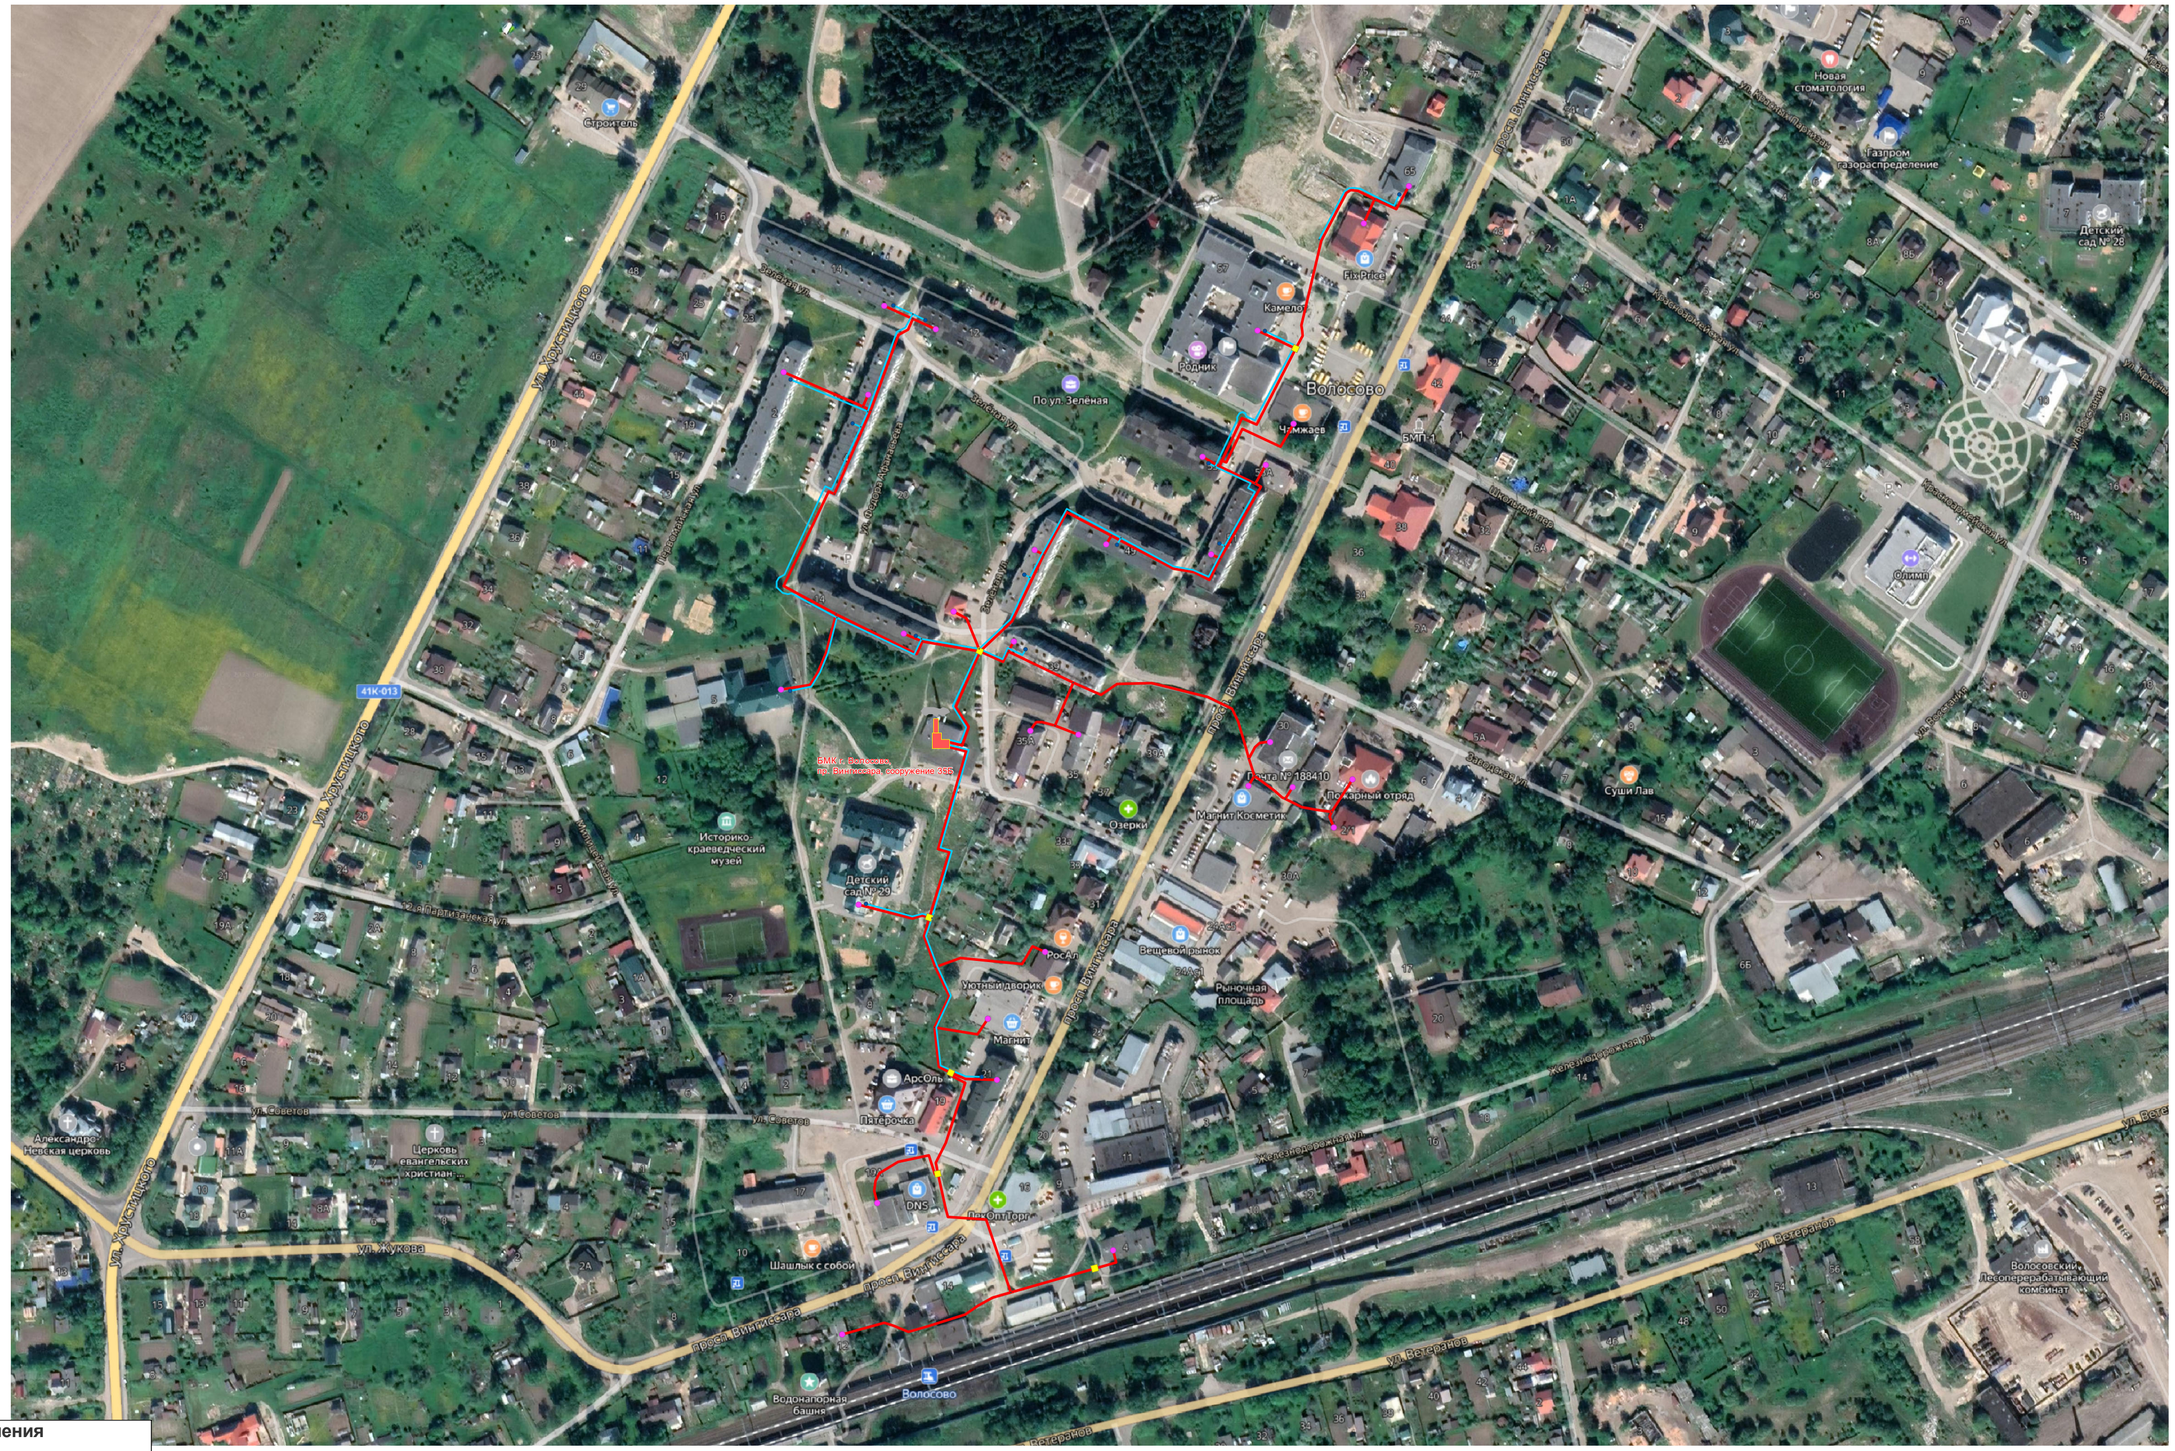

Условные обозначения

- Источник Работа
- Узел Разветвление
- Потребитель Работа
- Узел Тепловая камера
- Потребитель ГВС
- Участки ГВС
- Участки Включен
- Задвижка Закрыта

Взам. инв. №	Подп. и дата	Инв. № подл.

Изм.	Кол.у	Лист	№ до	Подп.	Дата

Комитет по городскому хозяйству администрации Волосовского муниципального района Ленинградской области

Схема теплоснабжения Волосовского городского поселения

Схема теплоснабжения БМК г. Волосово, пр. Вингиссара, сооружение 35Б

Стадия	Лист	Листов
	1	1

ООО "Интерстрой"