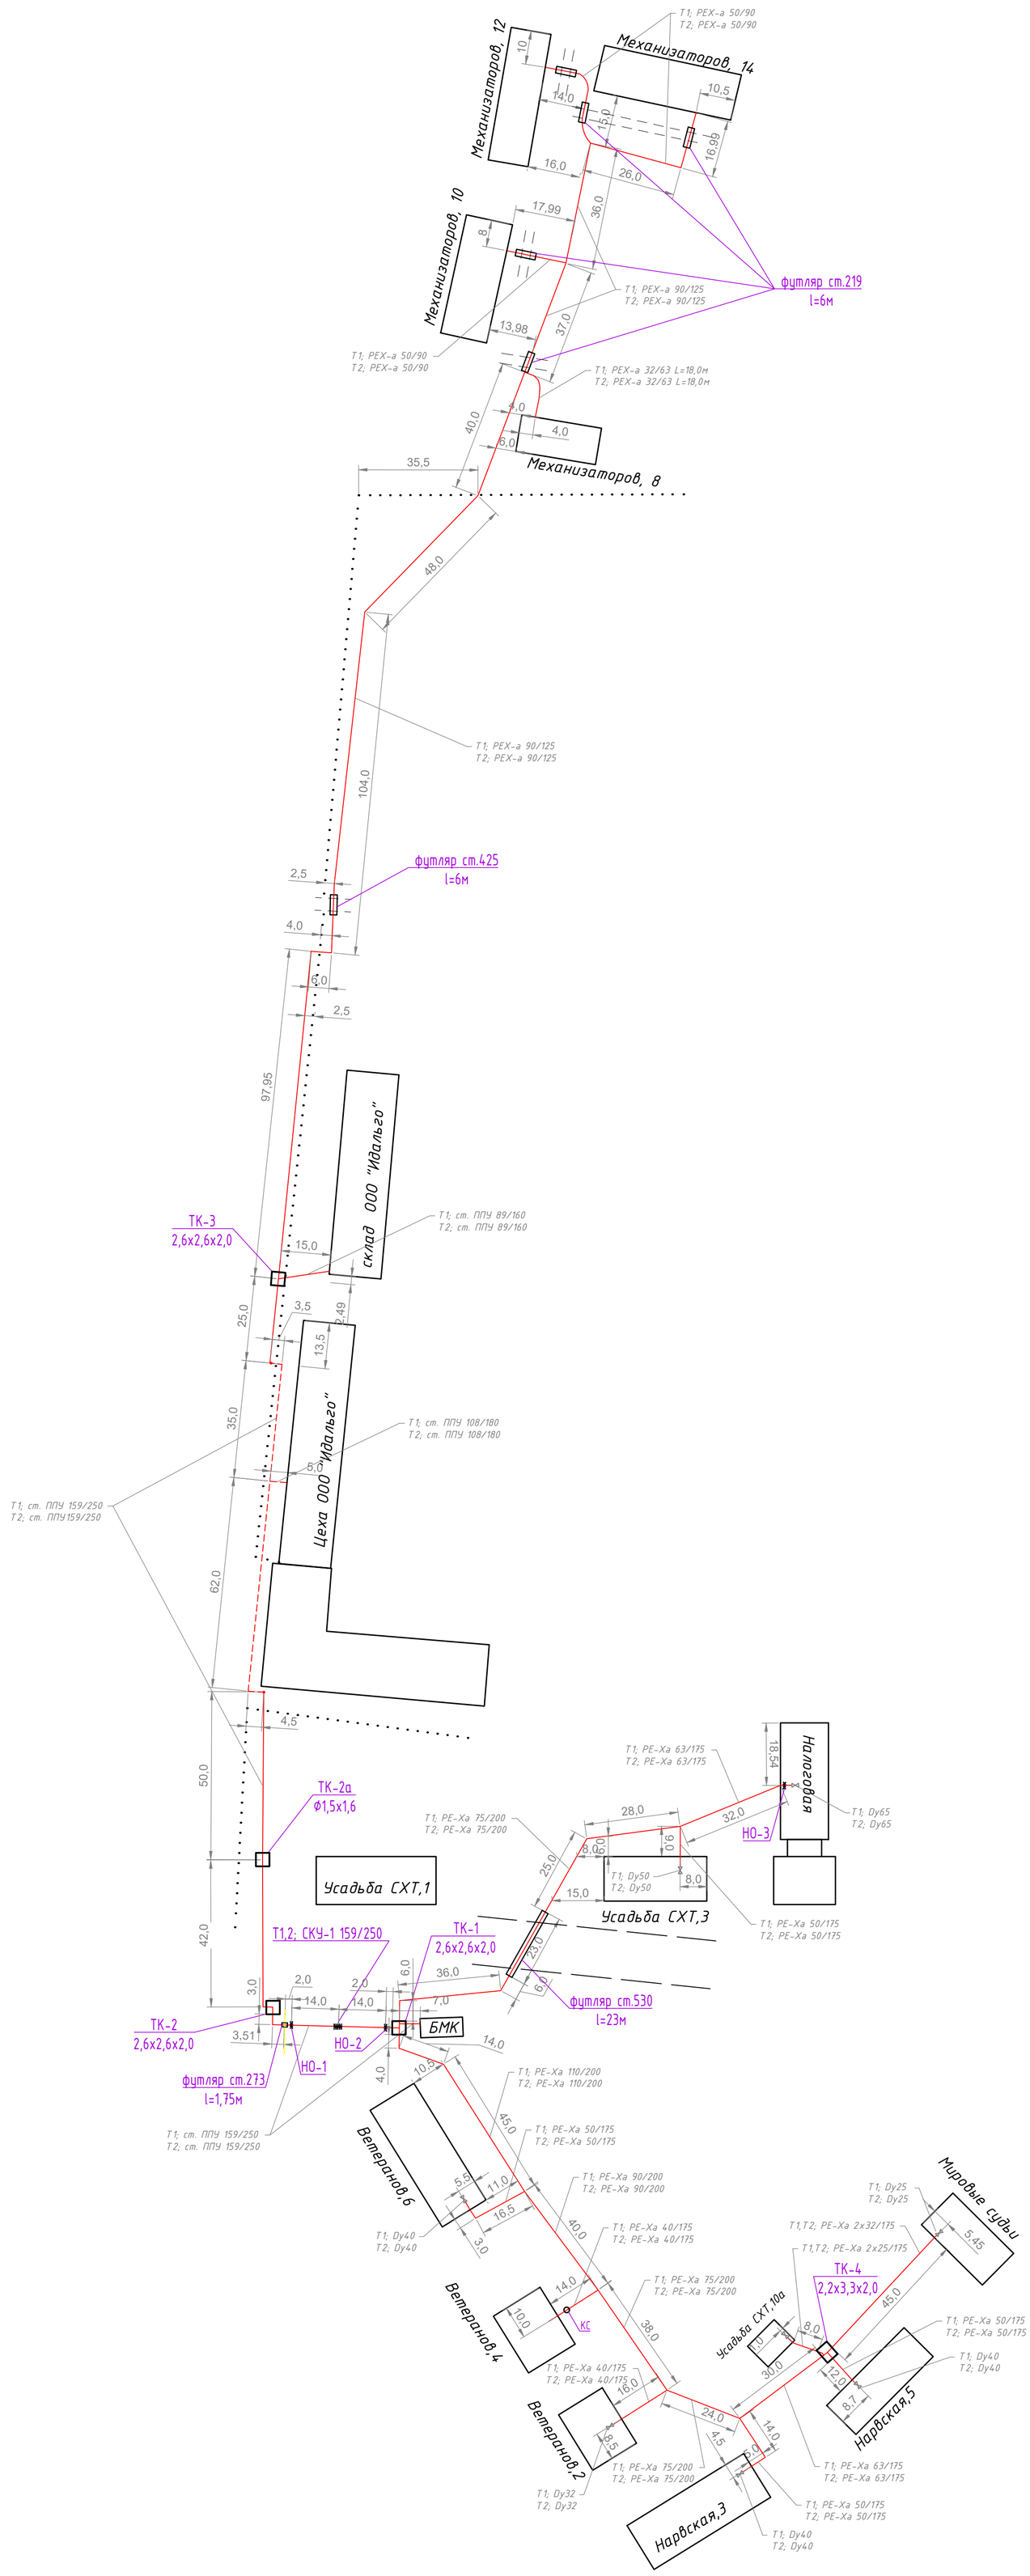

Условные обозначения:

- неподвижные опоры
- компенсаторы сильфонные
- запорная арматура

Изм.	Кол.уч.	Лист	№ уч	Подпись	Дата
Разработал		Жданов В.В.			
Ген.директор		Пиявкина О.В.			

Схема теплоснабжения территории Волосовского городского поселения Волосовского района Ленинградской области

Стадия	Лист	Листов
	4	5

Схема существующего и планируемого теплоснабжения г. Волосово, фрагмент территории г. Волосово, ул. Ветеранов, сооружение 8, Условные обозначения

ООО "Интерстрой"

Согласовано

Взамен инв. №

Подп. и дата

Инв. № подл.