


ВЫКОПИРОВКА

из изменений в Генеральный план Волосовского городского поселения Волосовского
муниципального района Ленинградской области, утвержденных постановлением
Правительства Ленинградской области от 27.11.2017 №496, на земельный участок с
кадастровым номером 47:22:0400001:43, расположенный по адресу: Ленинградская
область, Волосовский район, гор. Волосово, пр. Вингиссара, 99:

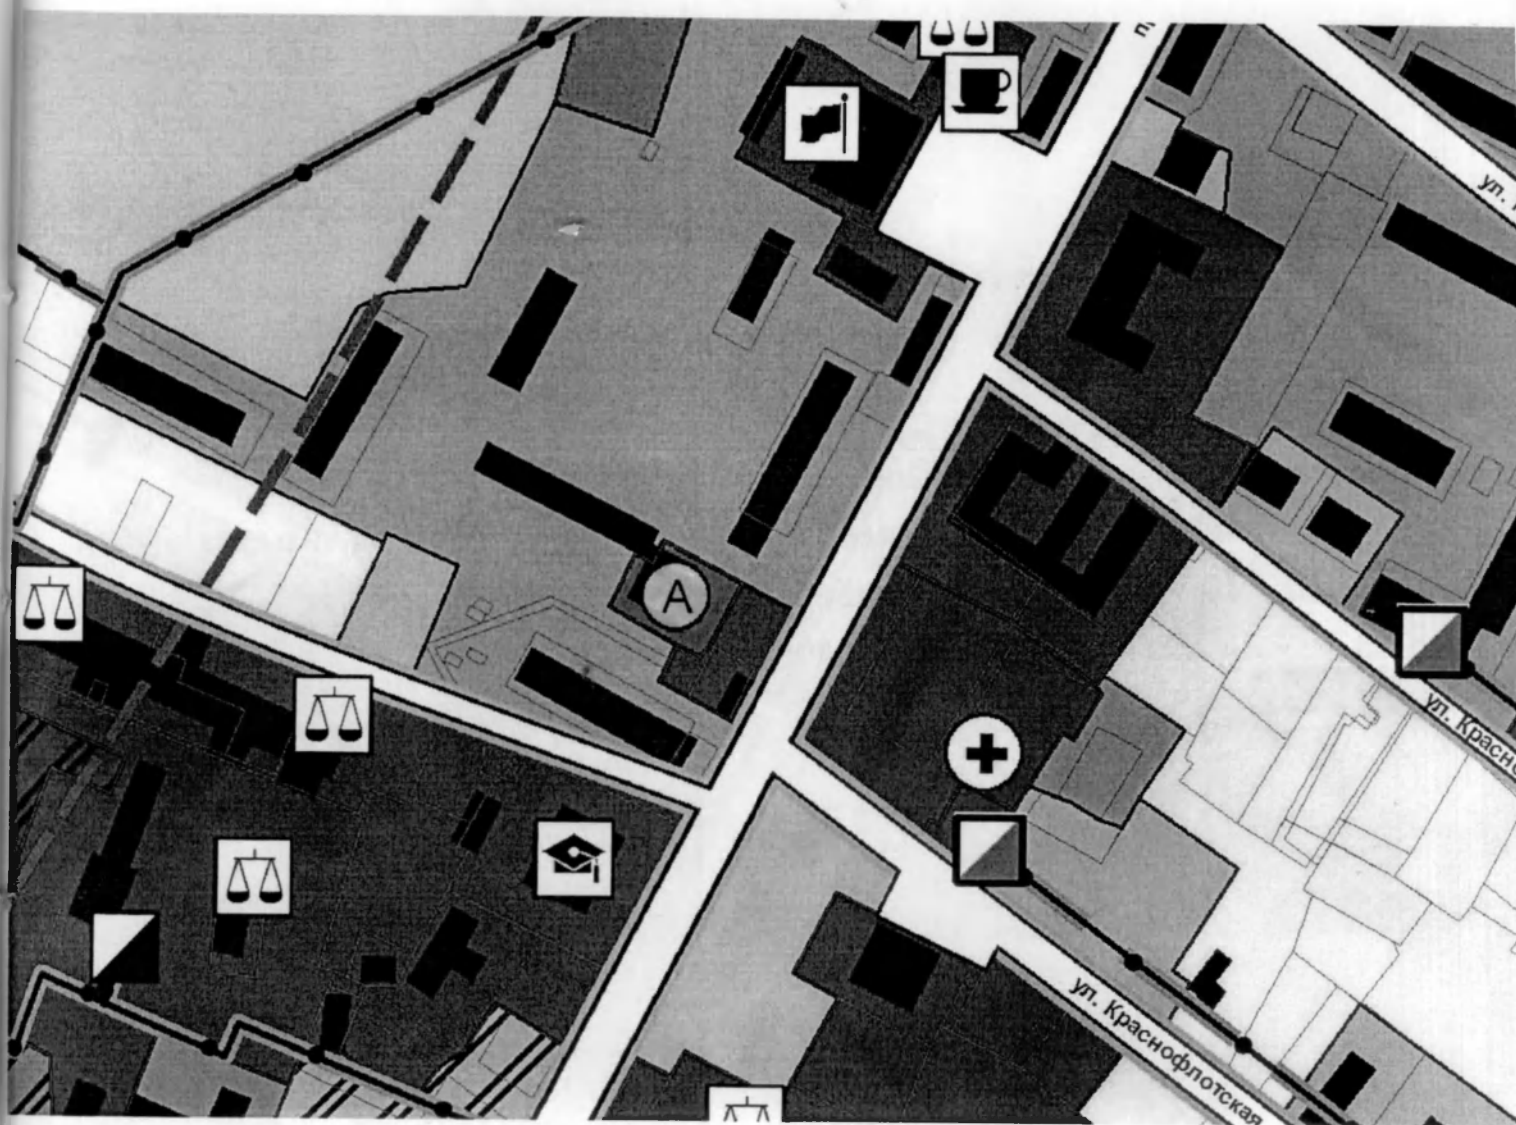


Председатель комитета



А.П. Дмитравцов

А.П. Дмитравцов

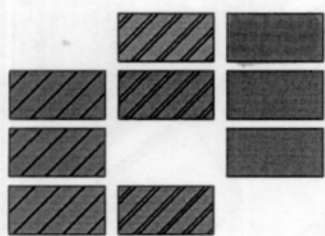

**ЗОНЫ ОБЪЕКТОВ СОЦИАЛЬНОГО И КУЛЬТУРНО-БЫТОВОГО
ОБСЛУЖИВАНИЯ**

ОБЪЕКТОВ ЗДРАВООХРАНЕНИЯ И СОЦИАЛЬНОЙ ЗАЩИТЫ НАСЕЛЕНИЯ

ОБЪЕКТОВ ОБРАЗОВАНИЯ

ОБЪЕКТОВ КУЛЬТУРЫ

ОБЪЕКТОВ СПОРТА