

ГРАФИЧЕСКОЕ ОПИСАНИЕ

местоположения границ населенных пунктов, территориальных зон, особо охраняемых природных территорий, зон с особыми условиями использования территории

Публичный сервитут в целях переустройство инженерных коммуникаций в границах полосы отвода и придорожной полосы автомобильной дороги общего пользования регионального значения «Гатчина – Ополе».

(наименование объекта, местоположение границ которого описано (далее - объект))

Раздел 1

Сведения об объекте

№ п/п	Характеристики объекта	Описание характеристик
1	2	3
1	Местоположение объекта	Ленинградская область, район Волосовский
2	Площадь объекта +/- величина погрешности определения площади (Р +/- Дельта Р)	2192 +/- 16 м ²
3	Иные характеристики объекта	Цель - переустройство инженерных коммуникаций в границах полосы отвода и придорожной полосы автомобильной дороги общего пользования регионального значения «Гатчина – Ополе». Срок - 11 месяцев. Орган, принявший решение об установлении публичного сервитута: Комитет по управлению муниципальным имуществом администрации муниципального образования Волосовский муниципальный район Ленинградской области. Обладатель публичного сервитута: Государственное казенное учреждение Ленинградской области «Дирекция дорожного строительства» (ГКУ ЛО «ДДС»), ИНН 4706064412, ОГРН 1234700020917. Почтовый адрес: 191119, г. Санкт-Петербург, ул. Воронежская, д. 5. Адрес эл. почты: dds.gku@yandex.ru.

Раздел 2					
Сведения о местоположении границ объекта					
1. Система координат МСК-47, зона 2					
2. Сведения о характерных точках границ объекта					
Обозначение характерных точек границ	Координаты, м		Метод определения координат характерной точки	Средняя квадратическая погрешность положения характерной точки (Mt), м	Описание обозначения точки на местности (при наличии)
	X	Y			
1	2	3	4	5	6
1	380857.59	2164219.26	Метод спутниковых геодезических измерений (определений)	0.1	-
2	380849.24	2164230.12	Метод спутниковых геодезических измерений (определений)	0.1	-
3	380854.76	2164270.41	Метод спутниковых геодезических измерений (определений)	0.1	-
4	380877.97	2164349.12	Метод спутниковых геодезических измерений (определений)	0.1	-
5	380880.20	2164392.56	Метод спутниковых геодезических измерений (определений)	0.1	-
6	380890.96	2164434.10	Метод спутниковых геодезических измерений (определений)	0.1	-
7	380901.17	2164473.52	Метод спутниковых геодезических измерений (определений)	0.1	-
8	380909.85	2164480.89	Метод спутниковых геодезических измерений (определений)	0.1	-
9	380921.81	2164538.80	Метод спутниковых геодезических измерений (определений)	0.1	-
10	380922.46	2164546.70	Метод спутниковых геодезических измерений (определений)	0.1	-
11	380917.97	2164541.93	Метод спутниковых геодезических измерений (определений)	0.1	-

2. Сведения о характерных точках границ объекта					
Обозначение характерных точек границ	Координаты, м		Метод определения координат характерной точки	Средняя квадратическая погрешность положения характерной точки (Mt), м	Описание обозначения точки на местности (при наличии)
	X	Y			
1	2	3	4	5	6
12	380906.20	2164483.04	Метод спутниковых геодезических измерений (определений)	0.1	-
13	380894.45	2164476.12	Метод спутниковых геодезических измерений (определений)	0.1	-
14	380893.88	2164465.82	Метод спутниковых геодезических измерений (определений)	0.1	-
15	380893.59	2164460.54	Метод спутниковых геодезических измерений (определений)	0.1	-
16	380879.29	2164414.25	Метод спутниковых геодезических измерений (определений)	0.1	-
17	380875.02	2164390.56	Метод спутниковых геодезических измерений (определений)	0.1	-
18	380872.77	2164345.94	Метод спутниковых геодезических измерений (определений)	0.1	-
19	380849.05	2164272.41	Метод спутниковых геодезических измерений (определений)	0.1	-
20	380845.08	2164228.97	Метод спутниковых геодезических измерений (определений)	0.1	-
21	380855.93	2164214.86	Метод спутниковых геодезических измерений (определений)	0.1	-
1	380857.59	2164219.26	Метод спутниковых геодезических измерений (определений)	0.1	-
22	382411.92	2165606.18	Метод спутниковых геодезических измерений (определений)	0.1	-
23	382418.88	2165616.71	Метод спутниковых геодезических измерений (определений)	0.1	-


2. Сведения о характерных точках границ объекта					
Обозначение характерных точек границ	Координаты, м		Метод определения координат характерной точки	Средняя квадратическая погрешность положения характерной точки (Mt), м	Описание обозначения точки на местности (при наличии)
	X	Y			
1	2	3	4	5	6
24	382421.62	2165637.97	Метод спутниковых геодезических измерений (определений)	0.1	-
25	382416.63	2165638.61	Метод спутниковых геодезических измерений (определений)	0.1	-
26	382414.14	2165618.61	Метод спутниковых геодезических измерений (определений)	0.1	-
27	382408.56	2165610.26	Метод спутниковых геодезических измерений (определений)	0.1	-
22	382411.92	2165606.18	Метод спутниковых геодезических измерений (определений)	0.1	-
28	382467.20	2165585.29	Метод спутниковых геодезических измерений (определений)	0.1	-
29	382490.06	2165558.85	Метод спутниковых геодезических измерений (определений)	0.1	-
30	382504.07	2165570.64	Метод спутниковых геодезических измерений (определений)	0.1	-
31	382497.09	2165574.90	Метод спутниковых геодезических измерений (определений)	0.1	-
32	382489.35	2165568.39	Метод спутниковых геодезических измерений (определений)	0.1	-
33	382469.47	2165589.73	Метод спутниковых геодезических измерений (определений)	0.1	-
34	382463.43	2165589.64	Метод спутниковых геодезических измерений (определений)	0.1	-
28	382467.20	2165585.29	Метод спутниковых геодезических измерений (определений)	0.1	-

2. Сведения о характерных точках границ объекта					
Обозначение характерных точек границ	Координаты, м		Метод определения координат характерной точки	Средняя квадратическая погрешность положения характерной точки (Mt), м	Описание обозначения точки на местности (при наличии)
	X	Y			
1	2	3	4	5	6
35	382247.24	2165848.01	Метод спутниковых геодезических измерений (определений)	0.1	-
36	382250.92	2165851.25	Метод спутниковых геодезических измерений (определений)	0.1	-
37	382247.06	2165855.86	Метод спутниковых геодезических измерений (определений)	0.1	-
38	382243.27	2165852.51	Метод спутниковых геодезических измерений (определений)	0.1	-
35	382247.24	2165848.01	Метод спутниковых геодезических измерений (определений)	0.1	-
39	382231.66	2165866.92	Метод спутниковых геодезических измерений (определений)	0.1	-
40	382235.03	2165870.21	Метод спутниковых геодезических измерений (определений)	0.1	-
41	382231.16	2165874.83	Метод спутниковых геодезических измерений (определений)	0.1	-
42	382227.46	2165871.21	Метод спутниковых геодезических измерений (определений)	0.1	-
39	382231.66	2165866.92	Метод спутниковых геодезических измерений (определений)	0.1	-
3. Сведения о характерных точках части (частей) границы объекта					
Обозначение характерных точек части границы	Координаты, м		Метод определения координат характерной точки	Средняя квадратическая погрешность положения характерной точки (Mt), м	Описание обозначения точки на местности (при наличии)
	X	Y			
1	2	3	4	5	6
-	-	-	-	-	-


Раздел 3							
Сведения о местоположении измененных (уточненных) границ объекта							
1. Система координат -							
2. Сведения о характерных точках границ объекта							
Обозначение характерных точек границ	Существующие координаты, м		Измененные (уточненные) координаты, м		Метод определения координат характерной точки	Средняя квадратическая погрешность положения характерной точки (Mt), м	Описание обозначения точки на местности (при наличии)
	X	Y	X	Y			
1	2	3	4	5	6	7	8
-	-	-	-	-	-	-	
3. Сведения о характерных точках части (частей) границы объекта							
Обозначение характерных точек части границы	Существующие координаты, м		Измененные (уточненные) координаты, м		Метод определения координат характерной точки	Средняя квадратическая погрешность положения характерной точки (Mt), м	Описание обозначения точки на местности (при наличии)
	X	Y	X	Y			
1	2	3	4	5	6	7	8
-	-	-	-	-	-	-	

Схема расположения границ публичного сервитута

Выносной лист 1

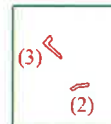

Выносной лист 2

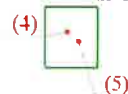

Выносной лист 3



Масштаб 1:13000

Условные обозначения



- Характерная точка границы земельного участка, сведения ЕГРН о которой соответствуют требованиям, установленным в соответствии с частью 13 статьи 22 Федерального закона от 13 июля 2015 г. N 218-ФЗ "О государственной регистрации недвижимости"

1

- Обозначение новой характерной точки границ публичного сервитута

:1

- Кадастровый номер земельного участка



- Граница публичного сервитута



- Часть границы, сведения ЕГРН о которой позволяют однозначно определить ее положение на местности



- Граница кадастрового квартала



- Граница зоны с особыми условиями



- Граница лесничества



- Граница муниципального образования

50:04:0030206

- Номер кадастрового квартала

Подпись




Дата "13" "08" "2016" г.

Место для оттиска печати (при наличии) лица, составившего описание местоположения границ объекта

Схема расположения границ публичного сервитута

Выносной лист 1

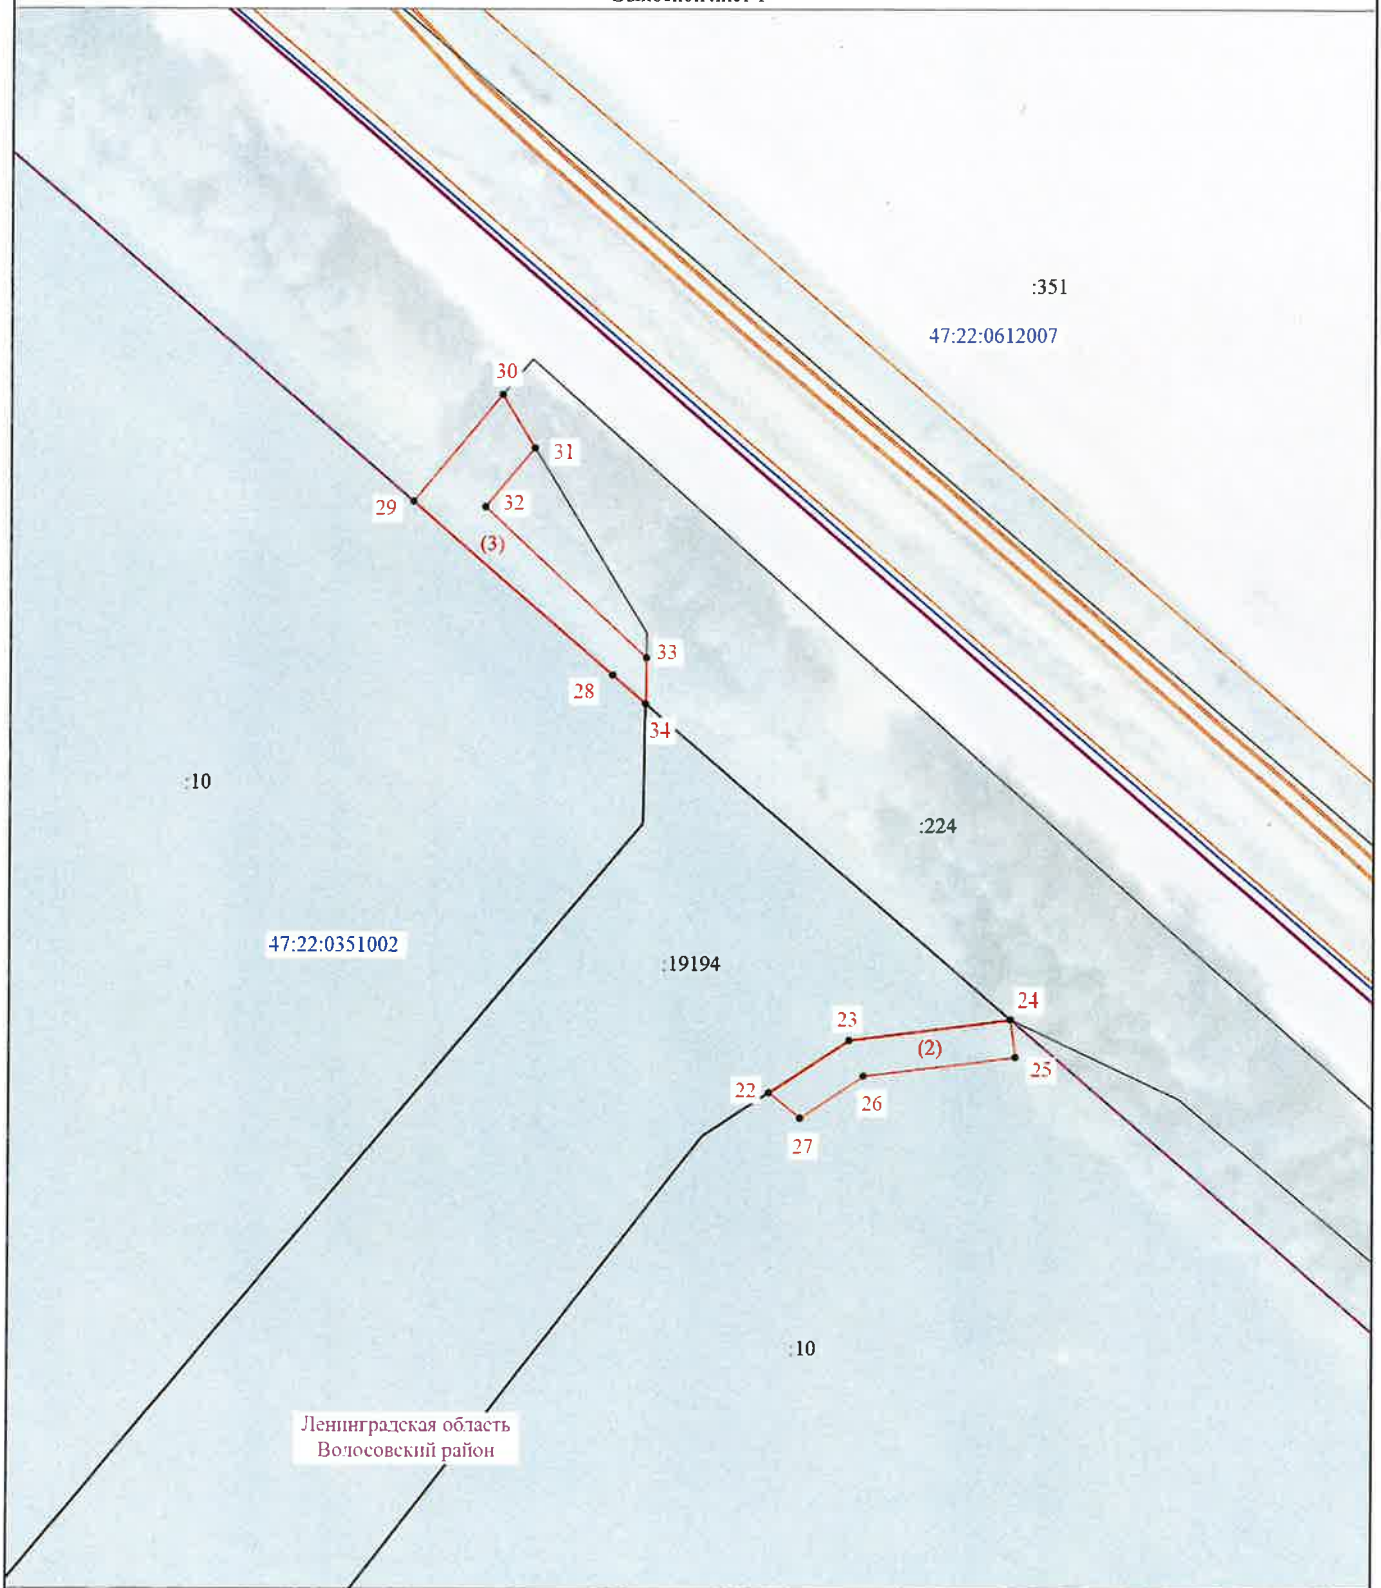

Ленинградская область
Волосовский район

Условные обозначения приведены на основном листе

Масштаб 1:1000

Подпись _____




Дата "13" "08" "2016" г.

Место для оттиска печати (при наличии) лица, составившего описание местоположения границ объекта

Схема расположения границ публичного сервитута

Выносной лист 2

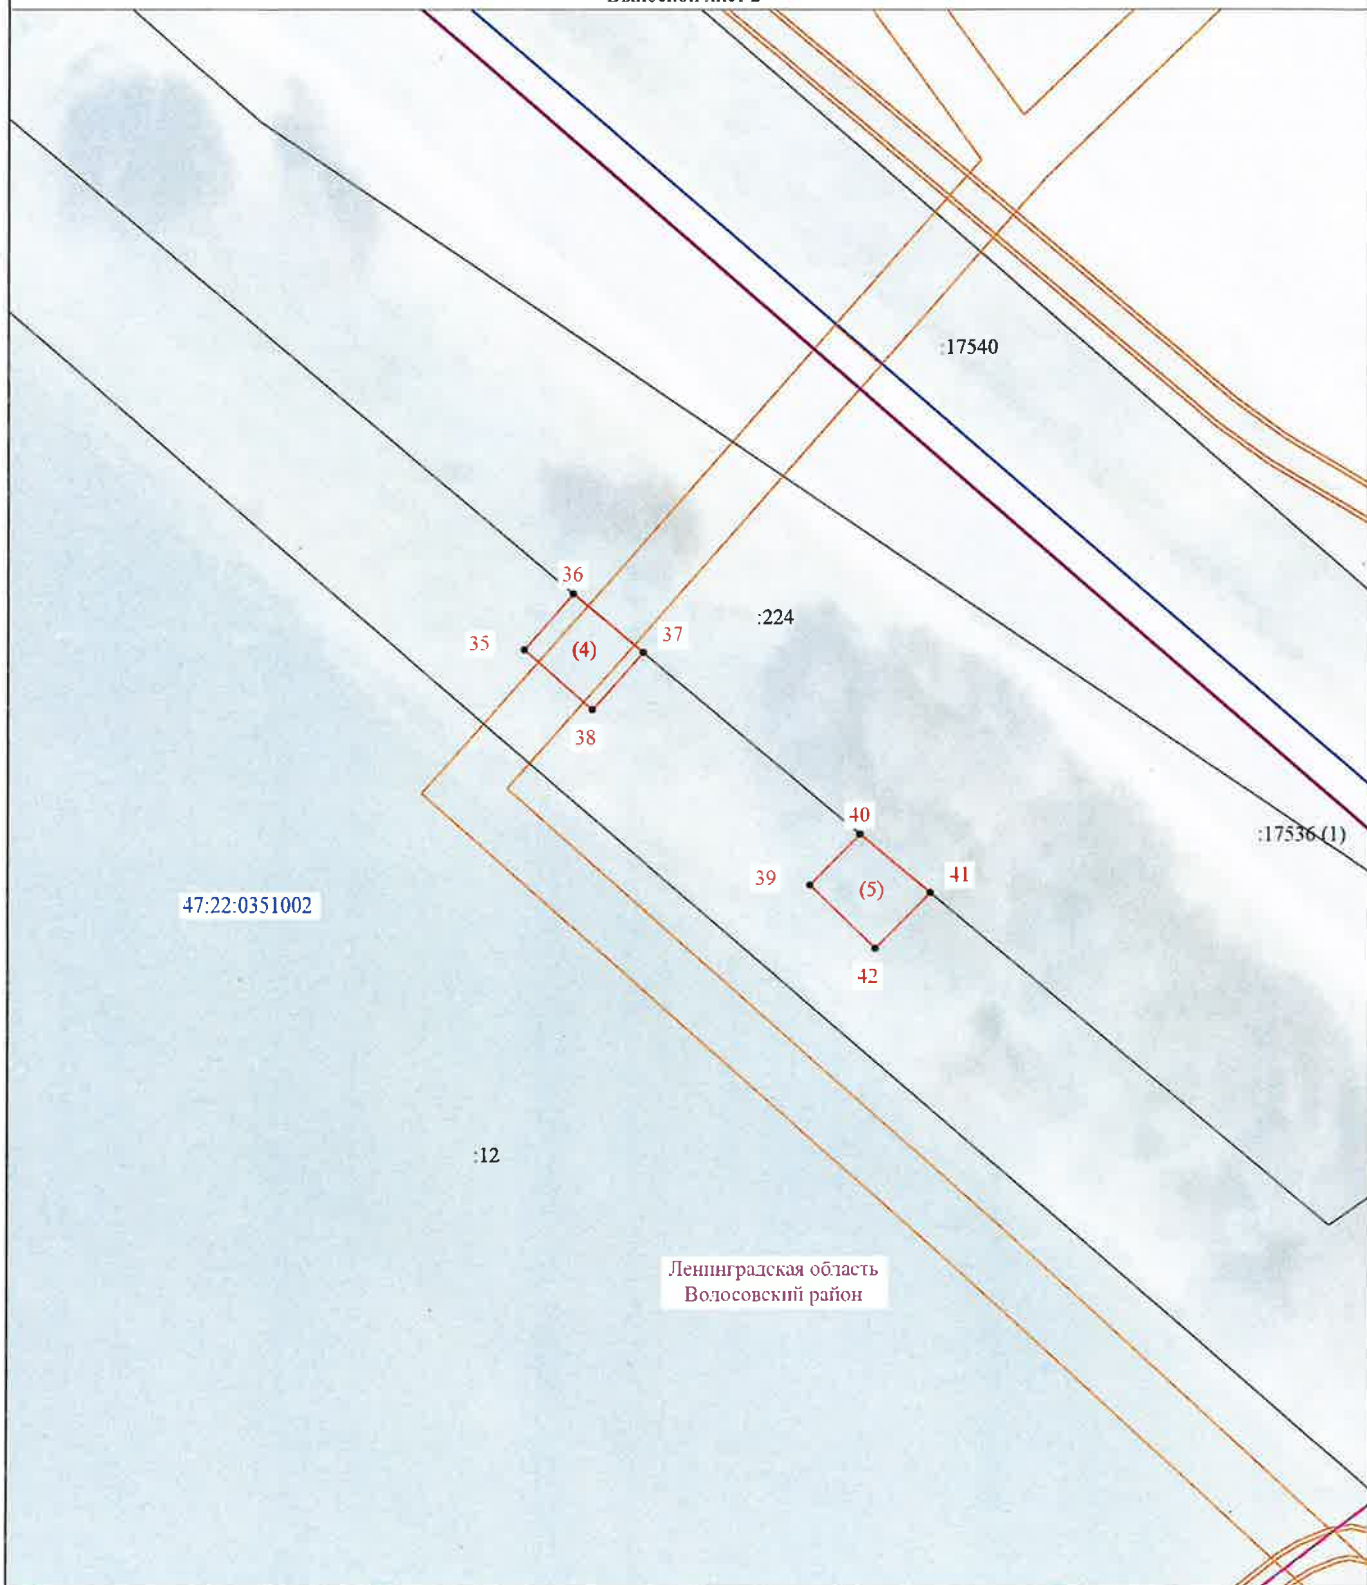

Условные обозначения приведены на основном листе

Масштаб 1:500

Подпись _____




Дата "13" "08" "2016" г.

Место для оттиска печати (при наличии) лица, составившего описание местоположения границ объекта

Схема расположения границ публичного сервитута

Выносной лист 3

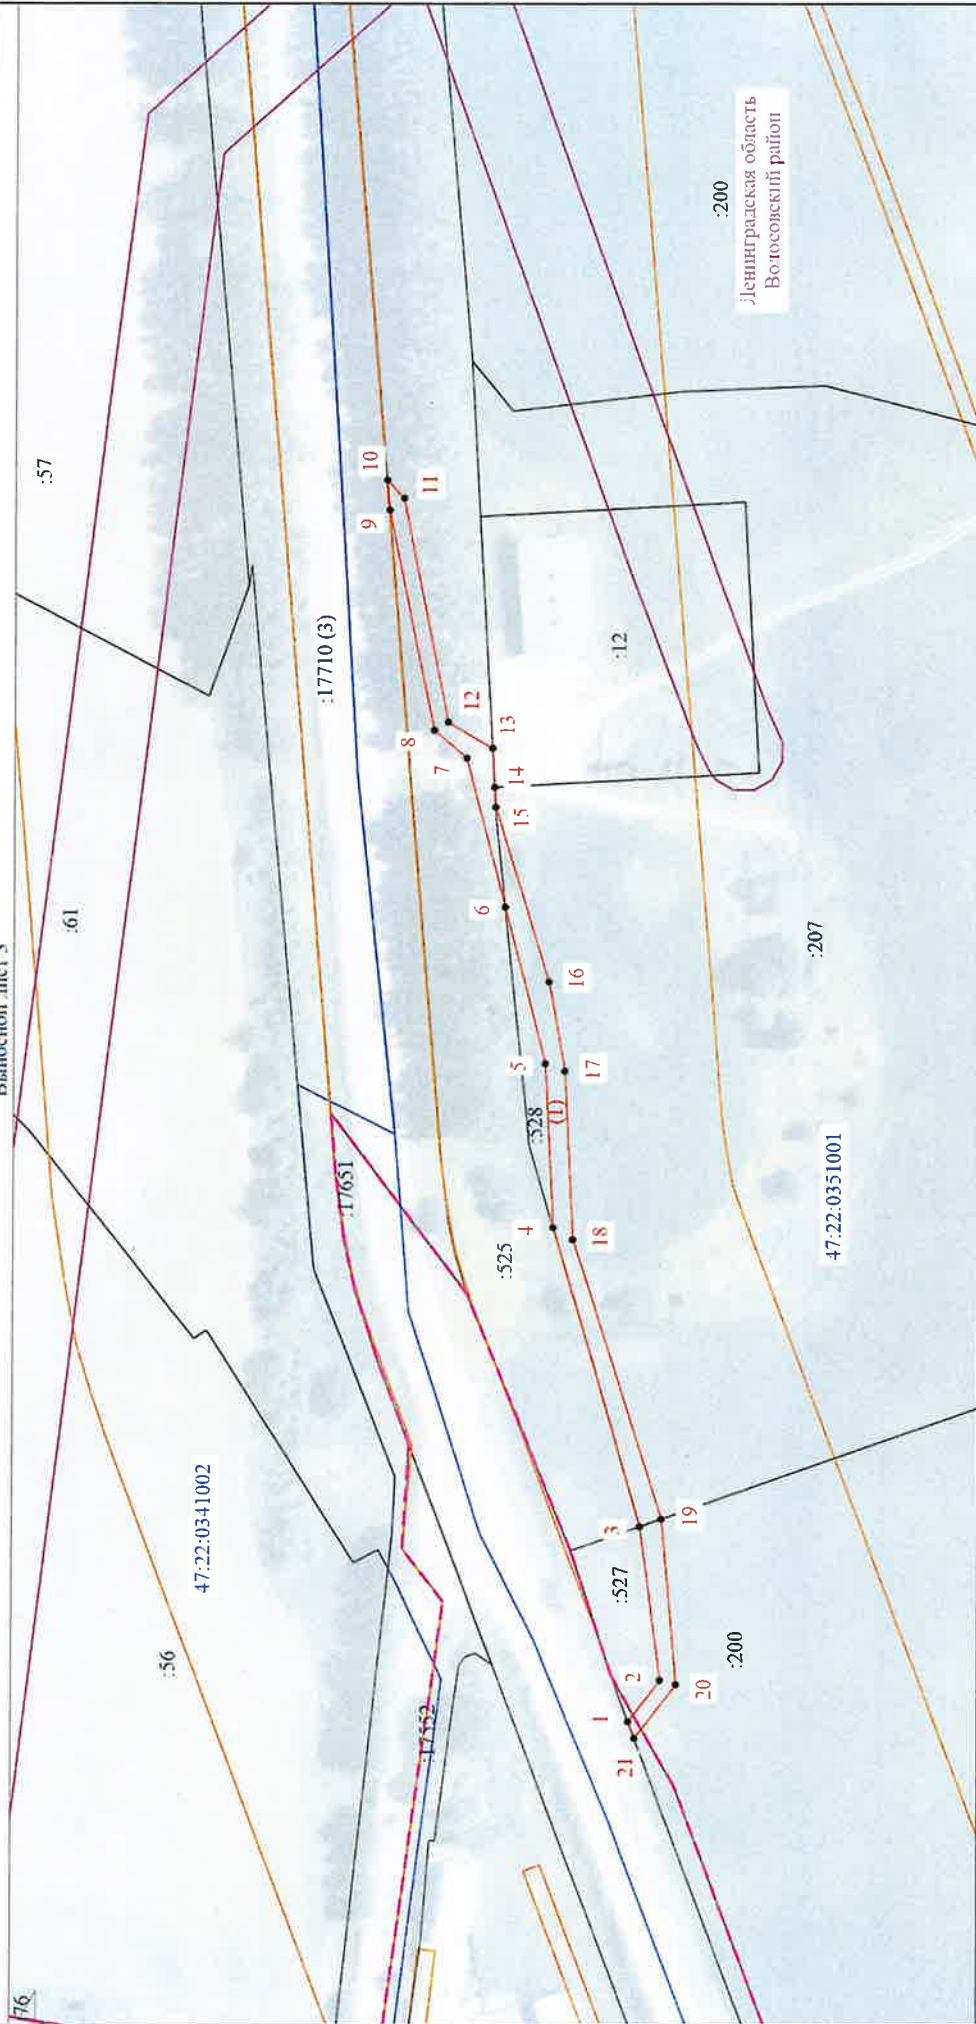

Масштаб 1:2000

Условные обозначения приведены на основном листе

Подпись



Место для отписки печатей (при наличии) лица, составившего описание местоположения границ объекта

Дата "13" "08" 2016 г.