





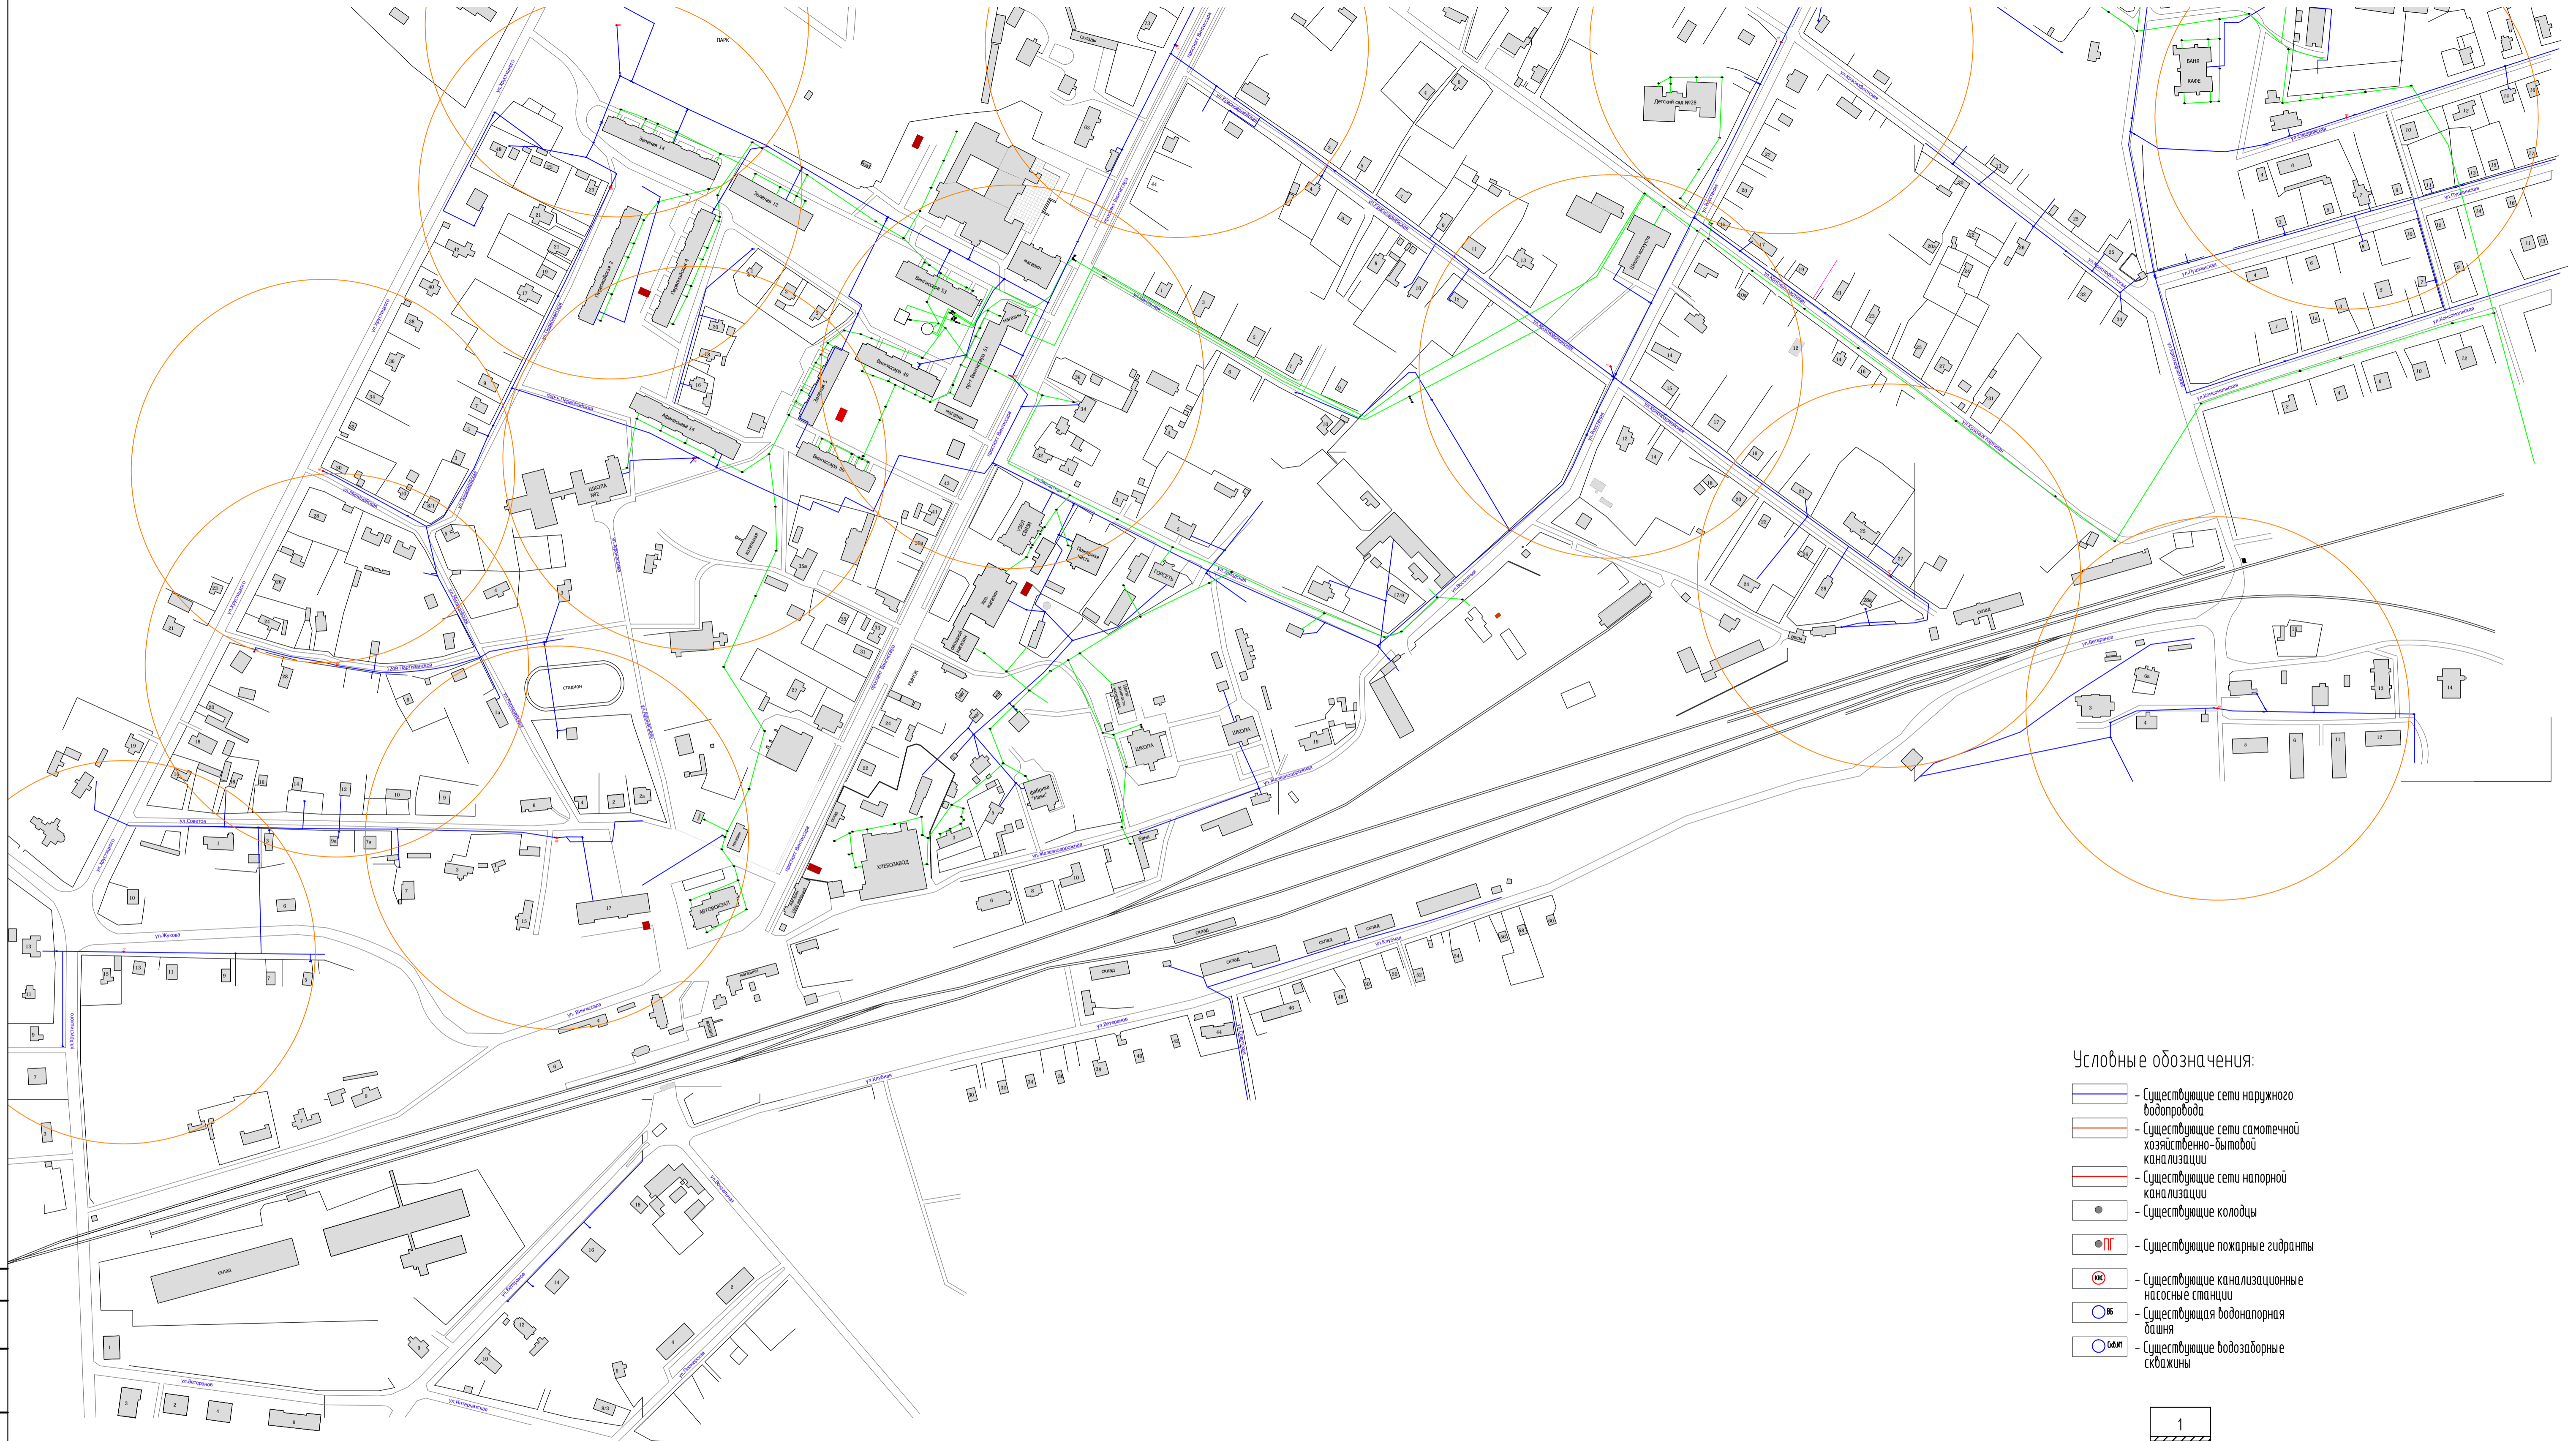


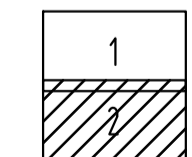


СХЕМА
сетей города Волосово

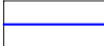

Условные обозначения:

-  - Существующие сети наружного водопровода
-  - Существующие сети самотечной хозяйственно-бытовой канализации
-  - Существующие сети напорной канализации
-  - Существующие колодцы
-  - Существующие пожарные гидранты
-  - Существующие канализационные насосные станции
-  - Существующая водонапорная башня
-  - Существующие водозаборные скважины



						-НВК.ГП					
						Волосовское городское поселение Волосовского района Ленинградской области					
Изм.	Колыч.	Лист	№ док.	Подп.	Дата	Наружные сети водопровода и канализации		Стадия	Лист	Листо	
ГИП	Остапенко				11.13			Р	3		
Н.контр.	Можкин				11.13						
Разраб.	Миронова				11.13						
Проверил	Гайдученя				11.13						
Схема М 1:500						ООО "АквалПромПроект"					