

СИТУАЦИОННЫЙ ПЛАН

УСЛОВНЫЕ ОБОЗНАЧЕНИЯ

- 1– здание магазина
- 2– стоянка на 16 м.мест
- 3– здание магазина
- 4– стоянка на 14 м.мест


– ГРАНИЦА ЗУ

– КН ЗУ

– АСФАЛЬТ

– МОЩЕНИЕ ПЛИТКОЙ

– ГАЗОН

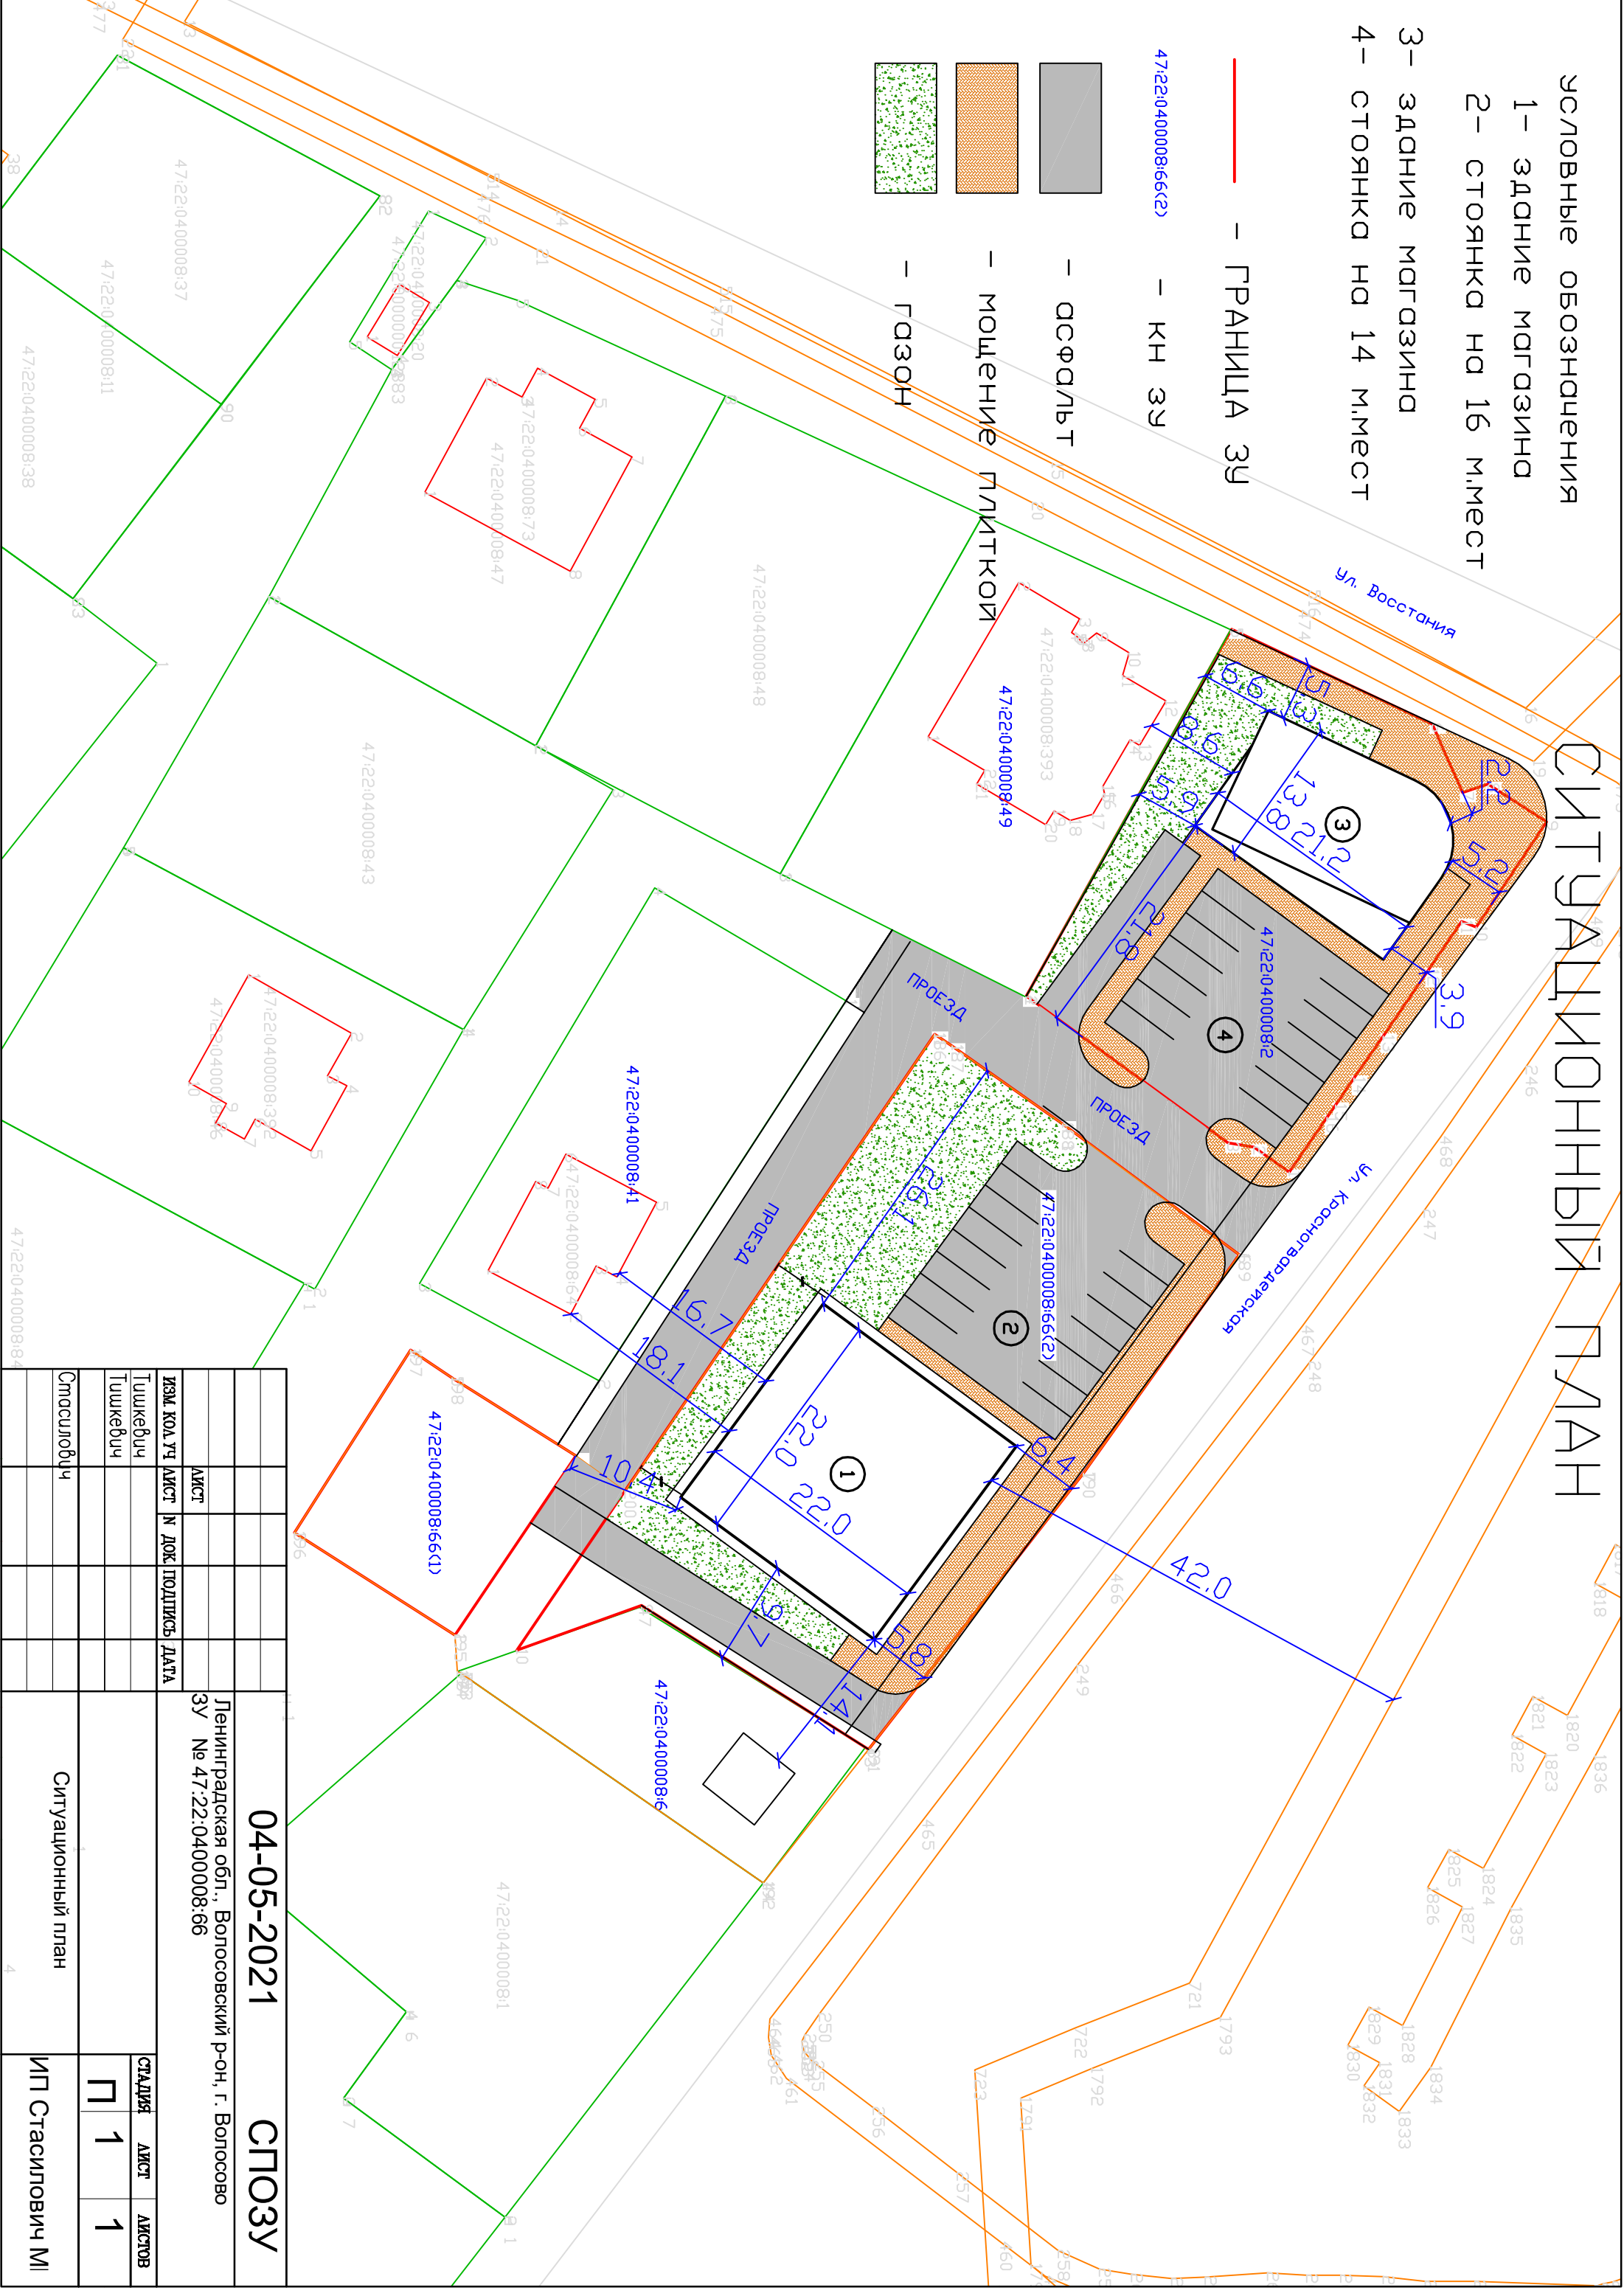

				04-05-2021				СПОЗУ			
				Ленинградская обл., Волосовский р-он, г. Волосово							
				ЗУ № 47:22:0400008:66							