СХЕМА ПЛАНИРОВОЧНОЙ ОРГАНИЗАЦИИ ЗЕМЕЛЬНОГО УЧАСТКА

1 - здание магазина 504 м.кв.

2 - здание магазина 504 м.кв.

3 - стоянка 16 м. мест

4 - площадка ТБО

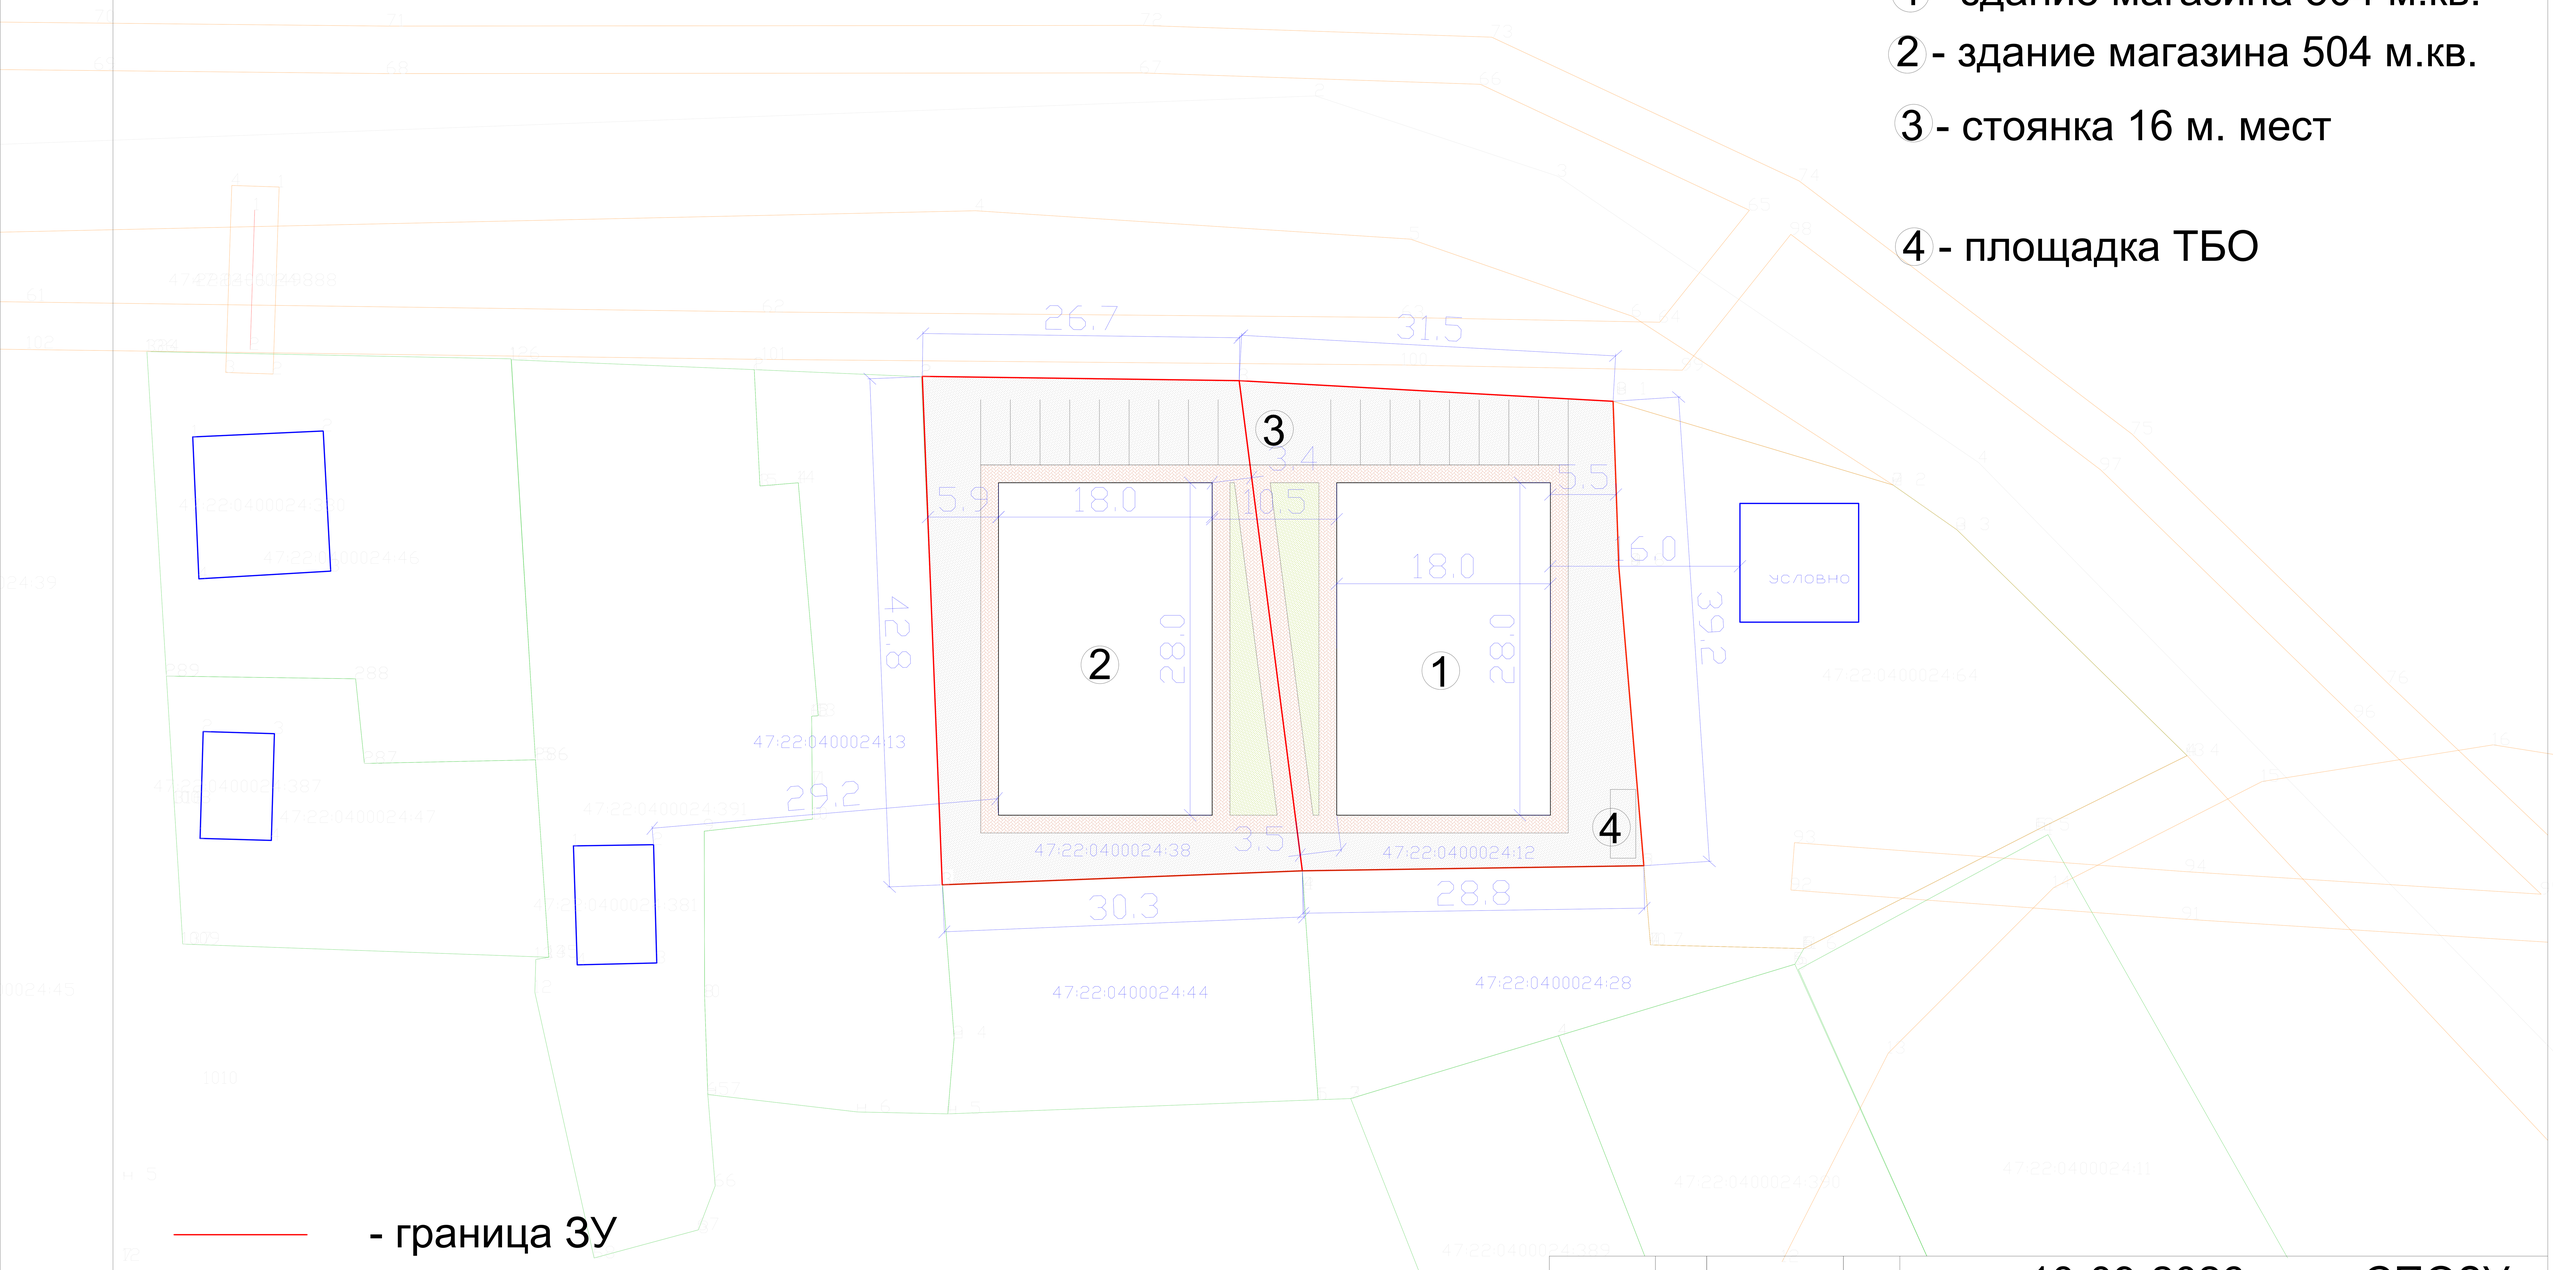

- граница ЗУ

47:22:0400024:38
47:22:0400024:12 - кн зу

- асфальт

- здания сущ.

- мощение плиткой

- газон

				10-09-2026		СПОЗУ
				Ленинградская обл., Волосовский р-он, г. Волосово ЗУ № 47:22:0400024:38; ЗУ № 47:22:0400024:12		
	ЛИСТ					
КОЛ.УЧ	ЛИСТ	N ДОК.	ПОДПИСЬ	ДАТА		
Финдюкевич						
					П	ЛИСТ 1	1
Стасилович				Схема планировочной организации. земельного участка		